

ДО
ДИРЕКТОРА НА РИОСВ-ПЛЕВЕН

УВЕДОМЛЕНИЕ

за инвестиционно предложение

от М Дулев, кмет на Община Белене
гр. Белене ул. „България” №35; тел. 0658/31061/31062

Пълен пощенски адрес: гр. Белене ул. „България” №35; тел. 0658/31061/31062
ЕИК-000413579

Телефон, факс и ел. поща (e-mail): Телефон, 0658/31061 факс 0658/31062 и e-mail: obshtinabl@abv.bg

Управител или изпълнителен директор на фирмата възложител: възложител : М
Дулев- кмет на Община Белене.

Лице за контакти: арх. Бойко Балабанов – 0898619009.

УВАЖАЕМА Г-Н/Г-ЖО ДИРЕКТОР,

Уведомяваме Ви, че община Белене има следното инвестиционно предложение:

"Укрепителни и противоерозионни мероприятия в северната част на УПИ XII - 1459, кв. 154, гр. Белене"

Характеристика на инвестиционното предложение:

Резюме на предложението Настоящото инв. предложение е изготвено с цел защита на северната част на имот УПИ XII - 1459, кв. 154, гр. Белене и предпазване на археологическия обект „Димум“ от ерозионното действие на водите на р. Дунав. Проектният участък е с дължина около 190 м.

2. Описание на основните процеси, капацитет, обща използвана площ; необходимост от други свързани с основния предмет спомагателни или поддържащи дейности, в т.ч. ползване на съществуваща или необходимост от изграждане на нова техническа инфраструктура (пътища/улицы, газопровод, електропроводи и др.); предвидени изкопни работи, предполагаема дълбочина на изкопите, ползване на взрив:

Проектното решение предвижда изграждане на подпорна стена от модулни системи „Terramesh“ с каменно лице (габиони с „опашки“) с размери $3 \times 0.8 \times 0.8(1)$ м и растер 8×10 мм D27, с антикорозионно покритие. Системата представлява челна конструкция от стъпаловидно подредени един върху друг габиони с „опашки“ към тила, със застъпване от 0.40 м, като пред първия ред от габиони, на ниво долен ръб се монтират габионни матраци с антикорозионно покритие, с предвиден наклон 1:2.

За изграждане на земната основа се оформя насип от фракция 50/300. Насипът се изпълнява до кота 19.50 м, с устойчив наклон на откоса 1:2. За оформяне на насипно равнище, със същата фракция се изпълнява уплътнен насип с дебелина 0.60 м, до кота 20.10 м.

Габионите, задтилието и габионните матраци се запълват и уплътняват с трошен камък фракция 63/180 мм. Челната част („кошове“) на модулната системата от габиони се запълва ръчно, с предварително подбрани камъни с размери 90/180 мм.

На всяко отделно ниво, насипите на габионите се армират с геомрежа 80/05, която се полага и по откоса, като се загъва към долното ниво минимум 1 м.

Подпорната стена се изпълнява от шест реда габиони, като в западния край се ограничава от единични габиони с размери $0.8 \times 0.8 \times 0.8$ м, които се привързват към съществуващата габионна конструкция. В източния край, габионната система се привързва към подпорната стена, изградена по северозападната граница на ПИ 03366.602.43.

Противоерозионна защита на откоса над габионната система

С цел предпазване на откоса от ерозионното влияние на повърхностните води, над укрепителната конструкция, се предвижда затревяване на терена с тревна смеска и полагане на синтетична рогозка. Триизмерната структура на рогозката от екструдирани полипропиленови нишки задържа почвените частици и не позволява изнасянето им, като същевременно позволява на тревната растителност да израсте.

Синтетичната рогозка се полага по предварително почистения от растителност и неравности терен, като се фиксира посредством земни анкери.

3. Връзка с други съществуващи и одобрени с устройствен или друг план дейности в обхвата на въздействие на обекта на инвестиционното предложение, необходимост от издаване на съгласувателни/разрешителни документи по реда на специален закон; орган по одобряване/разрешаване на инвестиционното предложение по реда на специален закон:

Настоящия инв. намерение ще се реализира чрез финансиране със средства от общинския бюджет и донорски програми..

4. Местоположение: Настоящото инв. намерение ще се реализира в гр. Белене, община Белене, област Плевен, УПИ XII - 1459, кв. 154, гр. Белене.

(населено място, община, квартал, поземлен имот, като за линейни обекти се посочват засегнатите общини/райони/кметства, географски координати или правоъгълни проекционни UTM координати в 35 зона в БГС2005, собственост, близост до или засягане на елементи на Националната екологична мрежа (НЕМ), обекти, подлежащи на здравна защита, и територии за опазване на обектите на културното наследство, очаквано трансгранично въздействие, схема на нова или промяна на съществуваща пътна инфраструктура)

5. Природни ресурси, предвидени за използване по време на строителството и експлоатацията:

(включително предвидено водовземане за питейни, промишлени и други нужди – чрез обществено водоснабдяване (ВиК или друга мрежа) и/или от повърхностни води, и/или подземни води, необходими количества, съществуващи съоръжения или необходимост от изграждане на нови)

Ще се използват природните ресурси- пясък, трошен камък и други..

6. Очаквани общи емисии на вредни вещества във въздуха по замърсители:

Не се очаква замърсяване на въздуха.

7. Отпадъци, които се очаква да се генерират, и предвиждания за тяхното третиране:

Няма да се образуват отпадъци..

8. Отпадъчни води: Не се очакват отпадъчни води.

(очаквано количество и вид на формираните отпадъчни води по потоци (битови, промишлени и др.), сезонност, предвидени начини за третирането им (пречиствателна станция/съоръжение и др.), отвеждане и заустване в канализационна система/повърхностен воден обект/водоплътна изгребна яма и др.)

(в случаите по чл. 99б ЗООС се представя информация за вида и количеството на опасните вещества, които ще са налични в предприятието/съоръжението съгласно приложение № 1 към Наредбата за предотвратяване на големи аварии и ограничаване на последствията от тях)

I. Моля да ни информирате за необходимите действия, които трябва да предприемем, по реда на глава шеста ЗООС.

II. Друга информация (не е задължително за попълване)

Моля да бъде допуснато извършването само на ОВОС (в случаите по чл. 91, ал. 2 ЗООС, когато за инвестиционно предложение, включено в приложение № 1 или в приложение № 2 към ЗООС, се изисква и изготвянето на самостоятелен план или програма по чл. 85, ал. 1 и 2 ЗООС) поради следните основания (мотиви):


Прилагам:

1. Електронен носител – 1 бр.
2. Обяснителна записка;
3. Проектни решения в ел. вариант;
4. Скица;
5. Акт за собственост.

Дата: 12.12.2024г.

Уведомител: **МИЛЕН ДУЛЕВ**

(подпис)

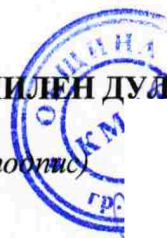

СЛУЖБА ПО ГЕОДЕЗИЯ, КАРТОГРАФИЯ И КАДАСТЪР - ГР. ПЛЕВЕН

5800, ПОЩЕНСКА КУТИЯ 1081, Ул. "АЛ.СТАМБОЛИЙСКИ" №1, ет.8, 064/801420; 804302,
pleven@cadastre.bg, БУЛСТАТ:130362903

СКИЦА НА ПОЗЕМЛЕН ИМОТ № 15-535464-21.05.2021 г.

Поземлен имот с идентификатор **03366.602.1459**

Гр. Белене, общ. Белене, обл. Плевен

По кадастралната карта и кадастралните регистри, одобрени със **Заповед РД-18-58/24.09.2007 г.**
на **ИЗПЪЛНИТЕЛЕН ДИРЕКТОР НА АГКК**

Последно изменение на кадастралната карта и кадастралните регистри, засягащо поземления имот:
няма данни за изменение


Адрес на поземления имот: **гр. Белене, ул. "Дунав"**

Площ: **13559 кв. м**

Трайно предназначение на територията: **Урбанизирана**

Начин на трайно ползване: **За археологически паметник на културата**

Координатна система ККС2005

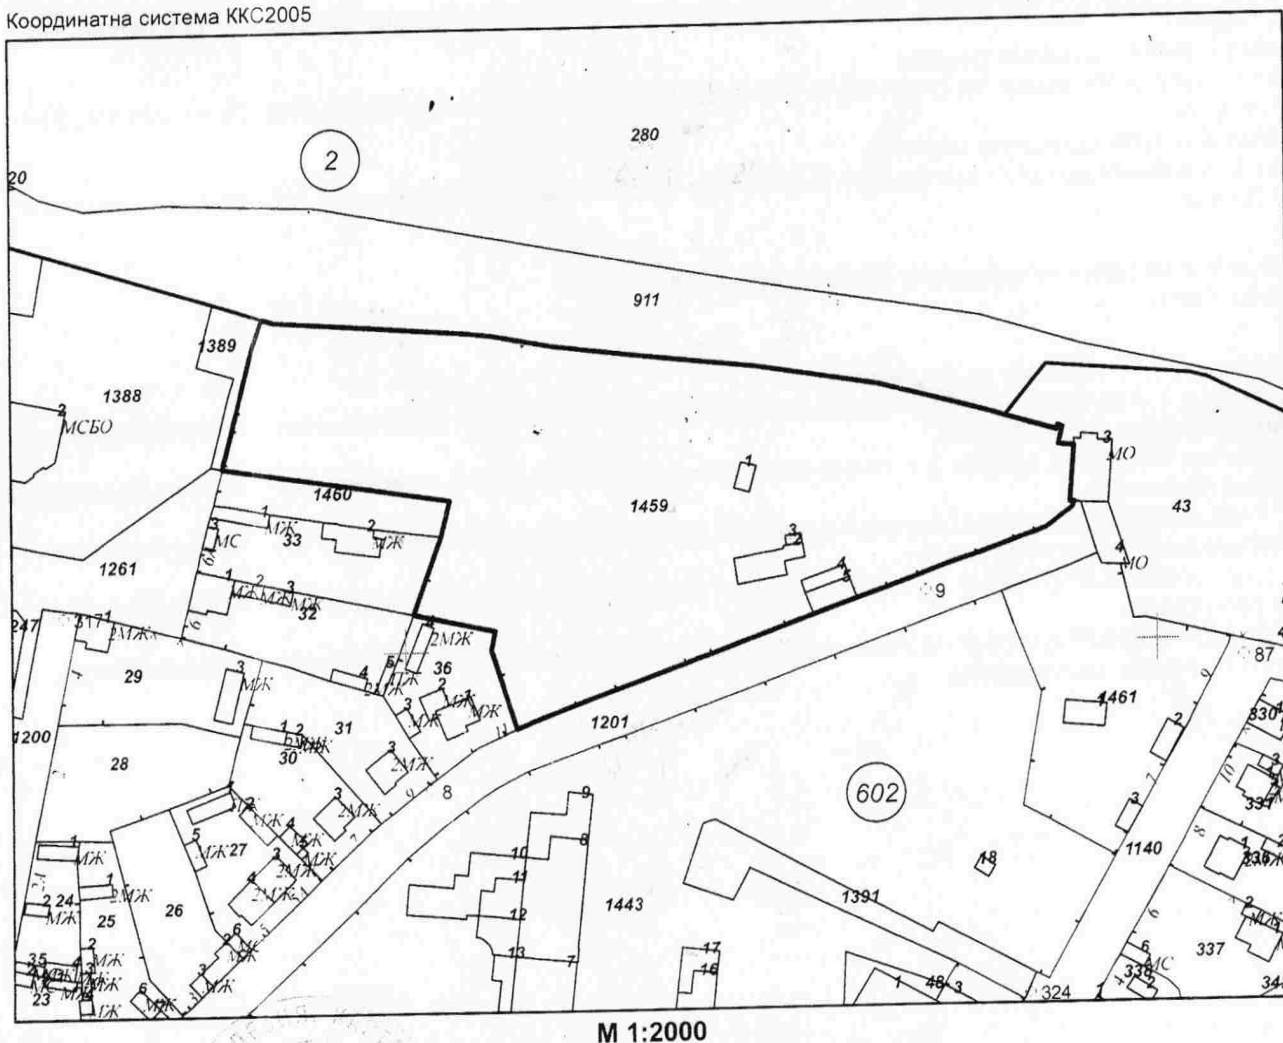



Предишен идентификатор: 03366.602.71; 03366.602.42; 03366.602.41; 03366.602.40; 03366.602.39;
03366.602.38; 03366.602.37; 03366.602.34
Номер по предходен план: 1459, квартал: 154, парцел: XII
Съсед: 03366.602.1460, 03366.602.33, 03366.602.32, 03366.602.36, 03366.602.1201, 03366.2.911,
03366.602.43, 03366.602.1389, 03366.602.1261

Собственици по данни от КРНИ:

1. 000413579, ОБЩИНА БЕЛЕНЕ

Няма данни за идеалните части

Акт за частна общинска собственост № 3476 том 7 от 03.04.2006г., издаден от Служба по вписванията
Левски

Няма данни за идеалните части

Акт за частна общинска собственост № 2702 том 5 от 17.03.2006г., издаден от Служба по вписванията
гр.Левски

Няма данни за идеалните части

Акт за частна общинска собственост № 2411 том 5 от 10.03.2006г., издаден от Служба по вписванията
Левски

Няма данни за идеалните части

Акт за частна общинска собственост № 542 от 09.08.1999г., издаден от Служба по вписванията Левски

Няма данни за идеалните части

Акт за частна общинска собственост № 2699 том 5 от 17.03.2006г., издаден от Служба по вписванията
гр.Левски

Няма данни за идеалните части

Акт за частна общинска собственост № 2700 том 5 от 17.03.2006г., издаден от Служба по вписванията
гр.Левски

Няма данни за идеалните части

Акт за частна общинска собственост № 2701 том 5 от 17.03.2006г., издаден от Служба по вписванията
гр.Левски

Носители на други вещни права по данни от КРНИ:
няма данни

Сгради, които попадат върху имота

1. Сграда 03366.602.1459.1: застроена площ 31 кв. м, брой етажи 1, предназначение: Постройка на допълващото застрояване
2. Сграда 03366.602.1459.2: застроена площ 113 кв. м, брой етажи 1, предназначение: Жилищна сграда - еднофамилна
3. Сграда 03366.602.1459.3: застроена площ 11 кв. м, брой етажи 1, предназначение: Постройка на допълващото застрояване
4. Сграда 03366.602.1459.4: застроена площ 41 кв. м, брой етажи 1, предназначение: Друг вид сграда за обитаване
5. Сграда 03366.602.1459.5: застроена площ 74 кв. м, брой етажи 1, предназначение: Постройка на допълващото застрояване



Скица № 15-535464-21.05.2021 г. издадена въз основа на
заявление с вх.оп. № 01-272331-21.05.2021 г.

И


МЛАДЕНОВА ОЗЛ Белене

ОБЩИНА БЕЛЕНЕ
ОТДЕЛ ТСУ
СКИЦА

№ 19/17.02.2022 г.
М 1:1000

На УПИ с номер XII-1459 от квартал 154 по плана за регулация на гр. Белене, одобрен със Заповед №569/15.11.2000 г. на кмета на Община Белене и Решение №10/28.01.2021 г. на ОС - гр. Белене
УПИ е собственост на : Община Белене

Скицата се издава по молба вх. №..... и ще послужи за проектиране
Таксата от 0.00 лв. – осв.

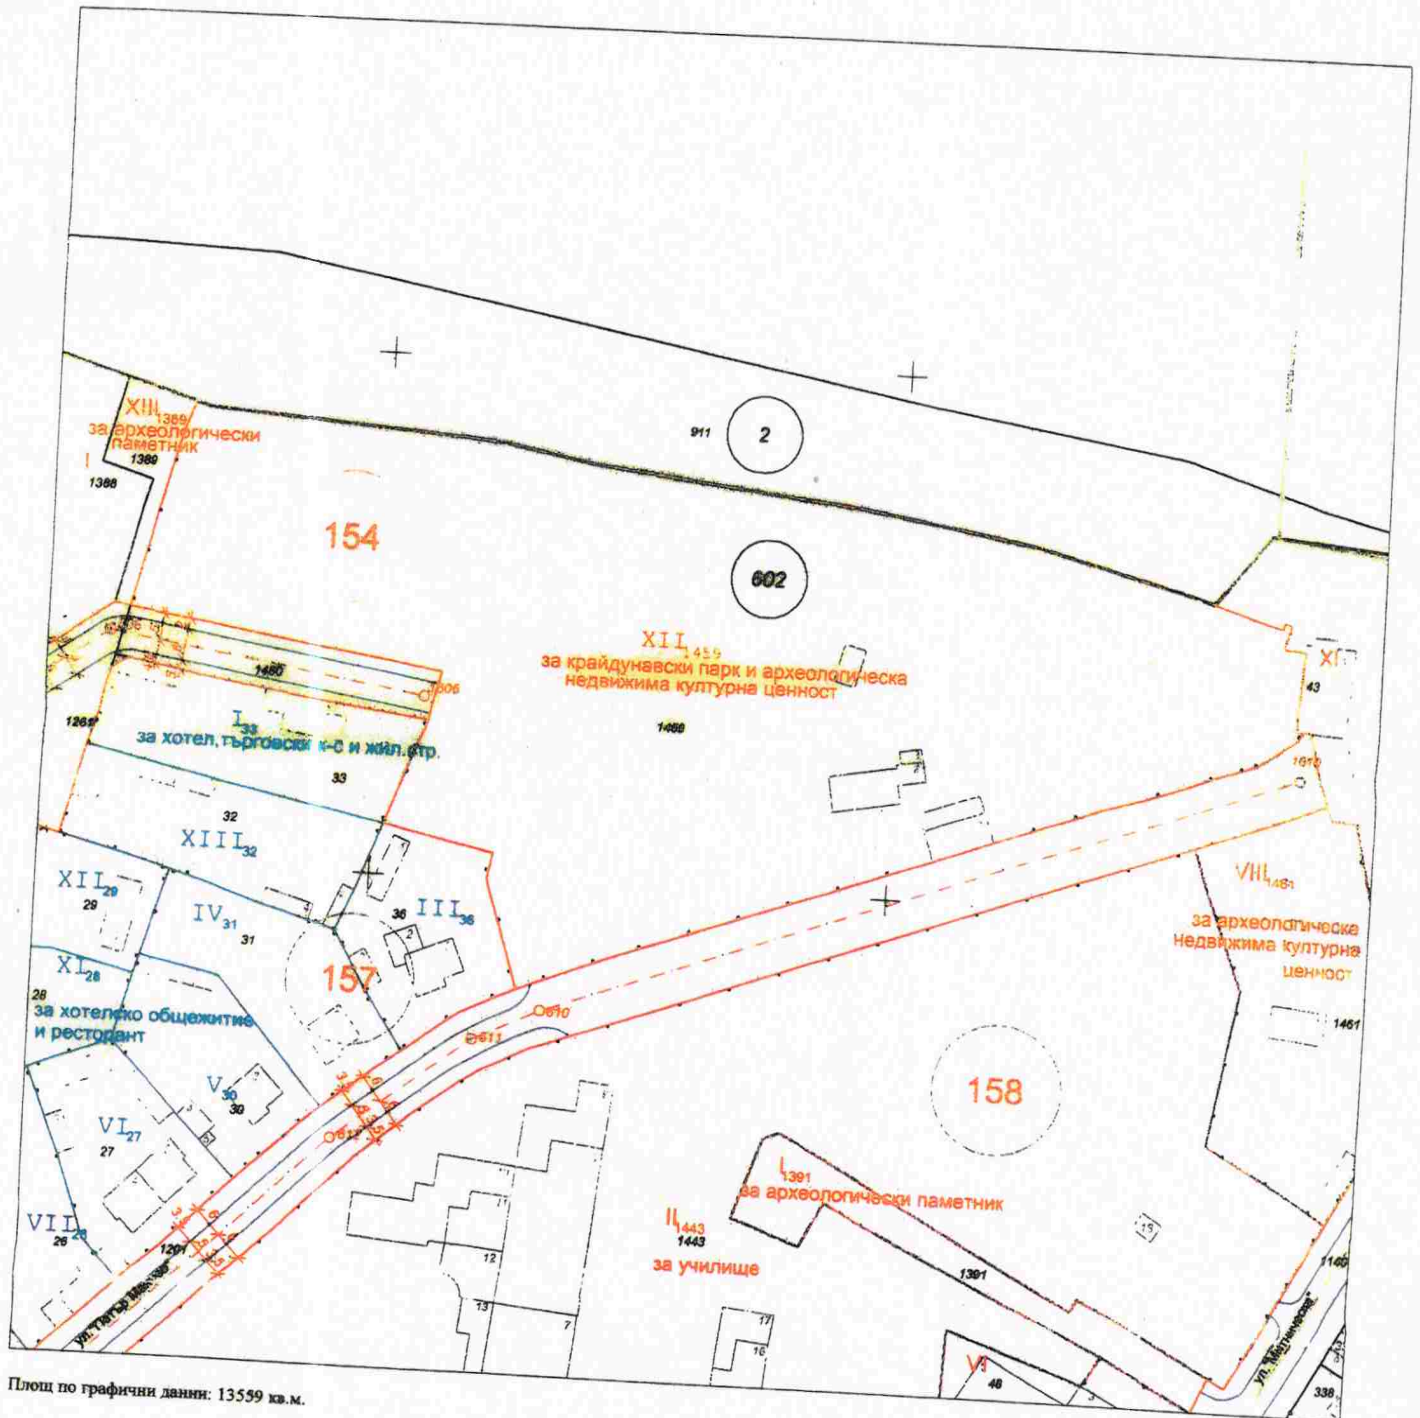

Площ по графични данни: 13559 кв.м.

Община Белене
За проектиране на укрепителни и
противоерозийни мероприятия в северната
част на УПИ XII-1459, кв. 154, Белене,
визуална да се съгласува с нивото на морето

Гл. архитект: Б. Д.
арх. БЛАЖИЦКА

22

Колирал:
/ арх. О. Романова /

Проверил:
/ Инж. Хр. Иванова-Калиева



гр. Белене
Дата: 17.02.2022 г.

